



Sammanträdestid	Måndag den 06.03.2023 kl. 17.30 – 19.50
Sammanträdesplats	Kommungården i Föglö.
Beslutande	Närvarande Stefan Laine, ordförande Johan Gustavsson, viceordförande Leif Eriksson, ledamot Marie Lagergren, ledamot Margareta Nordblom, ledamot
Föredragande	Hans-Kristian Skaag, byggnads- inspektör/kommuntekniker
Övriga närvarande	Frånvarande protokollförare
Paragrafer	§§ 13 - 29
Underskrifter	Ordförande Stefan Laine Sekreterare Johan Gustavsson § 23 Hans-Kristian Skaag
Protokolljustering Ort och tid	Byggnadskontoret i Degerby, måndagen den 06.03.2023. Marie Lagergren
Protokollet framlagt till påseende. Plats och tid	Kommungården i Föglö, 17.03.2023
Intyg	Beatrice Teir kanslist Hans-Kristian Skaag kommuntekniker / byggnadsinspektör
Utdragets riktighet bestyrks	
Ort och tid	
Underskrift	



Sammanträdestid	Måndag den 06.03.2023 kl. 17.30.
Sammanträdesplats	Kommungården i Föglö.

Paragraf nr	Ärende
§ 13	Laglighet och beslutförhet
§ 14	Val av protokolljusterare
§ 15	Godkännande och komplettering av föredragningslistan
§ 16	Protokoll, byggnads- och tekniska nämndens protokoll 23.01.2023.
§ 17	Ansökan om bygglov Mikael Dahlblom Mariehamn
§ 18	Ansökan om bygglov Bo & Helena Boström Mariehamn
§ 19	Ansökan om bygglov Henrik Sundblom & Beatrice Teir Ulversö
§ 20	Ansökan om bygglov Pia Höglund Sanda
§ 21	Två stycken pumpstationer för Ekholms överföringsledning anta anbud
§ 22	Fasadmålning Stall & Förråd anta anbud
§ 23	Mariehamns Telefon & Ålands Elandelslags anhållan om tillstånd för ledningsarbeten inom kommunens vägområde.
§ 24	Vattenverket – förbättringar i vattenverket etapp 2 anhållan om tilläggsanslag
§ 25	Avloppsverket – godkänna ny externavloppsslamsleverantör
§ 26	Indrivningsärende kund nr 6059 (renhållningens grundavgift)
§ 27	Delgivning, skrivelser och beslut
§ 28	VA-ledningar till Ekholm godkänna ÅTA för dimensionsförändring av pumpledning
§ 29	VA-ledningar till Ekholms och Juponholma delegera rätten att besluta om tilläggs- och ändringsarbeten

Det justerade protokollet framläggs till allmänt påseende i Kommungården fr.o.m. fredagen den 17.03.2023, under ordinarie kanslitid.



Ordförande Stefan Laine

Sekreterare Hans-Kristian Skaag

Denna möteskallelse har anslagits på anslagstavlan för offentliga kungörelser 24.02.2023

Intygar


Hans-Kristian Skaag
Kommuntekniker/byggnadsinspektör



	§ nr	Sammanträdesdatum	Sida
Byggnads- o. tekniska nämnden	13 - 15	06.03.2023	3

LAGLIGHET OCH BESLUTFÖRHET

BTN: § 13

KomL. § 23 samt förvaltningsstadgan § 53.

Byggnads- och tekniska nämnden är beslutför då minst hälften av ledamöterna är närvarande. Kallelse till sammanträde skall sändas till ledamöterna minst fem dagar före sammanträdet kallelsedagen medräknad.

Beslut:

Godkänns.

VAL AV PROTOKOLLJUSTERARE

BTN: § 14

FÖRSLAG:

Protokollet justeras måndagen den 06.03. Nämnden utser en protokolljusterare.

Beslut:


Till protokolljusterare valdes Marie Lagergren.

GODKÄNNANDE OCH KOMPLETTERING AV FÖREDRAGNINGSLISTAN

BTN: § 15

Beslut:

Föredragningslistan godkänns utan förändringar.

Protokolljusterarnas signatur			Protokollet framlagt till påseende	Utdragets riktighet bestyrkes
Nämnd	Kommunstyrelse	Kommunfullmäktige		Föglö / 2023
				Hans-Kristian Skaag Kommuntekniker/byggnadsinspektör


**PROTOKOLL**

BTN: § 16

Framförs eventuella anmärkningar med anledning av byggnads- och tekniska nämndens protokoll 23.01.2023.

Beslut:

Protokollet föranleder inga anmärkningar.

Protokolljusterarnas signatur			Protokollet framlagt till påseende	Utdragets riktighet bestyrkes
Nämnd 	Kommun- styrelse	Kommun- fullmäktige		Föglö / 2023 Hans-Kristian Skaag Kommuntekniker/byggnadsinspektör

**ANSÖKAN OM BYGGLOV FÖR FRITIDSHUS MIKAEL DAHLBLOM MARIEHAMN**

BTN: § 17

Mikael Dahlbloms ansökan om bygglov för ett fritidshus på fastigheten 62-410-6-7, Källsholmsskiftet i Hastersboda by.

Hänvisande till plan- och bygglagens 73 § gällande underrättande av granne. Konstateras att byggnadsplatsen är belägen i Hastersboda by med tre rågrannar till den aktuella fastigheten 62-410-6-7 Källsholmsskiftet. Kommunen har underrättat de tre rågrannarna medels brev den 13 januari 2023. En av rågrannarna har lämnat in ett yttrande inom stipulerad tid där det framgår att de inte har något att anföra gällande bygglovsansökan.

Sökande anhåller om att byggnadsingenjör Johan Gustavsson kan godkännas som ansvarig arbetsledare för byggnadsprojektet. Byggnadsingenjör Johan Gustavsson uppfyller kraven gällande ansvarig arbetsledare enligt PBF 4 §.

Sökande planerar att uppföra ett fritidshus med en total våningsyta på 68,50 m². Byggnaden inrymmer storstuga, 2 st sovrum, WC/tvätttrum, hall och ett sovloft. Enligt bygglovsritningarna anläggs terrasser på framgaveln och bakgaveln. Huvudingången från norr och en utgång till den södra terrassen.

Byggnadens tak med en lutning av 26,5° utförs som ett sadeltak med svart tak plåt. Byggnadens färgsätts i en mörkgrå nyans med ljusa foder.

Byggnadens brandklass är 3. Byggnaden förses även med en braskamin i storstugan.

Byggnadsinspektören konstaterar att byggnaden placeras ca 40,0 m från strandlinjen i söder och ca 42,0 m från befintlig byggnad på fastigheten. Byggnadsinspektören har gjort en förberedande syn av den planerade byggnadsplatsen och konstaterar att byggnadens placering uppfyller kraven i bygglagen, byggförordningen och kommunens byggnadsordning gällande avstånd till strand, rålinjer och miljöanpassning.


Byggnaden grundläggs med plintar på berg. Byggnadens grundläggningshöjd på minst + 2,0 m över medelvattenståndet uppfylls > +2,0, (PBF 21 §).

Adressnummerskylt skall sättas upp på en synlig plats på byggnaden.

Adressnummerskylten skall vara monterad senast vid inflytningssynen, (PBL 100 § och kommunens BO pt 3.7).

Byggnaden förses endast med bärvatten. Om eller när byggnaden förses med tryckvatten skall en miljötillståndsansökan på den planerade anläggningen för fastigheten lämnas till kommunen för godkännande.

Ålands byggbestämmelsesamling skall följas vid bygget.

Protokolljusterarnas signatur			Protokollet framlagt till påseende	Utdragets riktighet bestyrkes
Nämnd 	Kommunstyrelse	Kommunfullmäktige		Föglö / 2023 Hans-Kristian Skaag Kommuntekniker/byggnadsinspektör



	§ nr	Sammanträdesdatum	Sida
Byggnads- o. tekniska nämnden	17	06.03.2023	5/2

BTN: § 17

Byggnadsinspektörens förslag:

Föreslås med stöd av plan- och bygglagens 12 kap och 13 kap samt ovanstående beredning att bygglov beviljas för det planerade fritidshuset.

Hänvisande till ovanstående moment två gällande underrättande av granne (BL § 73).

Byggnaden underordnar sig väl med miljöns helhetsbild och smälter in i landskapsbilden.

Fritidshuset eldstad och dess skorsten skall installeras enligt leverantörens anvisningar så att en säker installation erhålls och ÅBBS avsnitt 5 och 8 uppfylls.

Byggnadsingenjör Johan Gustavsson godkänns som ansvarig arbetsledare för detta byggnadsprojekt. Hänvisning PBL 81 §. Den ansvariges uppgifter framgår ur PBF:ningens 25 §.

Linjebockssyn, grundsyn, konstruktionssyn, rökkanalsyn och slutsyn skall förrättas på byggnaden.

Avgift fritidshus: 545 € + (68,5 m² x 5,40 €/m²) + 100 € = **totalt 1 014,90 €**, enligt kommunens byggnadslovstaxa § 2 pt. 3 och § 14.

I avgifterna ingår samtliga syner som föreskrivs i bygglovet. De föreskrivna synerna skall bokas i god tid från byggnadskontoret.

Byggnadsarbetet ska utföras enligt gällande lag och till denna hörande bestämmelser.

Beslut:

Johan Gustavsson anmäler jäv och avlägsnar sig från sammanträdesrummet vid behandlingen.

Godkänns.

Bygglov fritidshus Nr 2 - 2023.

Avgift fastställdes till 1 014,90 €.

Protokolljusterarnas signatur			Protokollet framlagt till påseende	Utdragets riktighet bestyrkes
Nämnd <i>Jew</i>	Kommun- styrelse	Kommun- fullmäktige		Föglö / 2023 Hans-Kristian Skaag Kommuntekniker/byggnadsinspektör



	§ nr	Sammanträdesdatum	Sida
Byggnads- o. tekniska nämnden	18	06.03.2023	6/1

ANSÖKAN OM BYGGLOV FÖR STRANDBASTU BO & HELENA BOSTRÖM MARIEHAMN

BTN: § 18

Bo & Helena Boström anhåller om bygglov för en strandbastu på fastigheten 62-418-2-63 Österviken i Prästgården by.

Hänvisande till plan- och bygglagens 73 § gällande underrättande av granne. Konstateras att byggnadsplatsen är belägen på Näversholma i Prästgården by med tre rågrannar till den aktuella fastigheten 62-418-2-63 Österviken. Kommunen har underrättat rågrannarna medels brev den 13 januari 2023. Inga yttranden har inlämnats av rågrannarna inom den stipulerade tiden.

Sökande planerar att uppföra en strandbastu med en total våningsyta på 15,0 m² vilken inrymmer bastu och ett grillrum. Ingen altan/terrass är inritad på bygglovsritningarna.

Byggnadens tak utförs som ett valmat tälttak med en lutning av 35,0°. Takmaterial svart takpapp på panel 15x120. Byggnadens fasad målas i en ljusbrun nyans.

Byggnaden förses endast med bärvatten i detta skede. Rekommenderas dock att en liten sedimenteringsbrunn kompletterad med en enkel infiltrering anläggs upp mot land för grävattenhanteringen, så lång väg som möjligt från havet med utsläppet. Om byggnaden förses med tryckvatten skall en särskild ansökan lämnas in till kommunen gällande grävattenhanteringen.

Konstateras att byggnaden placeras ca 18 m från strandlinjen i söder. Byggnaden placeras på ett relativt slätt berg mot stranden. Byggnadsinspektören har gjort en förberedande syn av den planerade byggnadsplatsen och konstaterar att byggnadens placering uppfyller kraven i bygglagen, byggförordningen och kommunens byggnadsordning gällande avstånd till strand, rålinjer och miljöanpassning.


Byggnaden grundläggs på plintar. Byggnadens grundläggningshöjd minst + 1,5 m över medelvattenståndet, hänvisning till Föglö kommuns byggnadsordning pt 3.1.3.

Ålands byggbestämmelsesamling skall följas vid bygget.

Sökande anhåller om att byggnadsingenjör Johan Gustavsson kan godkännas som ansvarig arbetsledare för byggnadsprojektet. Byggnadsingenjör Johan Gustavsson uppfyller kraven gällande ansvarig arbetsledare enligt PBF 4 §.

Byggnadsinspektörens förslag:

Föreslås med stöd av plan- och bygglagens 12 kap och 13 kap samt ovanstående beredning att bygglov beviljas för den planerade strandbastun enligt byggnadslovshandlingarna.

Protokolljusterarnas signatur			Protokollet framlagt till påseende	Utdragets riktighet bestyrkes
Nämnd 	Kommunstyrelse	Kommunfullmäktige		Föglö / 2023 Hans-Kristian Skaag Kommuntekniker/byggnadsinspektör



	§ nr	Sammanträdesdatum	Sida
Byggnads- o. tekniska nämnden	18	06.03.2023	6/2

BTN: § 18

Hänvisande till ovanstående moment två gällande underrättande av granne (BL § 73).

Byggnadsingenjör Johan Gustavsson godkänns som ansvarig arbetsledare för detta byggnadsprojekt. Hänvisning PBL 81 §. Den ansvariges uppgifter framgår ur PBF:ningens 25 §.

Bastuspisen samt skorsten installeras enligt leverantörens anvisningar så att en säker installation erhålls och ÅBBS avsnitt 5 och 8 uppfylls.

Linjebocksyn, botten- och dräneringssyn (grundsyn), kanalsyn, konstruktionssyn och slutsyn skall förrättas på bygget.

Avgift: 545 € + (15,0 m² x 5,40 €/m²) + 100 € = **totalt 726,00 €**, enligt kommunens byggnadslovstaxa § 2 pt. 4 och § 14.

Byggnadsarbetet ska utföras enligt gällande lag och gällande Ålands byggbestämmelsesamling.


Beslut:

Johan Gustavsson anmäler jäv och avlägsnar sig från sammanträdesrummet vid behandlingen.

Godkänns.

Bygglov strandbastu Nr 3 - 2023.

Avgift fastställs till 726,00 €

Protokolljusterarnas signatur			Protokollet framlagt till påseende	Utdragets riktighet bestyrkes
Nämnd 	Kommunstyrelse	Kommunfullmäktige		Föglö / 2023 Hans-Kristian Skaag Kommuntekniker/byggnadsinspektör



	§ nr	Sammanträdesdatum	Sida
Byggnads- o. tekniska nämnden	19	06.03.2023	7/1

ANSÖKAN OM BYGGLOV FÖR STRANDBASTU HENRIK SUNDBLOM & BEATRICE TEIR ULVERSÖ

BTN: § 19

Henrik Sundblom & Beatrice Teir anhåller om bygglov för en strandbastu på fastigheten 62-414-1-36 Hartvik i Jyddö by.

Hänvisande till plan- och bygglagens 73 § gällande underrättande av granne. Konstateras att byggnadsplatsen är belägen i Jyddö by med tre rågrannar till den aktuella fastigheten 62-414-1-36 Hartvik. Kommunen har underrättat rågrannarna medels brev den 30 januari 2023. Inga yttranden har inlämnats av rågrannarna inom den stipulerade tiden.

Sökande planerar att uppföra en strandbastu med en total våningsyta på 14,96 m² vilken inrymmer bastu på 4,3 m² och ett omklädningsrum på 7,6 m². Altan/terrass under tak 8,2 m² och utan tak 7,8 m² är inritad på bygglovsritningarna.

Byggnadens tak utförs som ett sadeltak med en lutning av 17,30°. Takmaterial svart takshingel på råspont. Byggnadens fasad målas i en grå nyans.

Byggnaden förses endast med bärvatten i detta skede. Rekommenderas dock att en liten sedimenteringsbrunn kompletterad med en enkel infiltrering anläggs upp mot land för gråvattenhanteringen, så lång väg som möjligt från havet med utsläppet. Om byggnaden förses med tryckvatten skall en särskild ansökan lämnas in till kommunen gällande gråvattenhanteringen.

Konstateras att byggnaden placeras ca 17 m från strandlinjen i söder, ca 25 m från rålinjen i väster och ca 66 m från rålinjen i öster. Byggnaden placeras på ett relativt slätt berg mot stranden. Byggnadsinspektören har gjort en förberedande syn av den planerade byggnadsplatsen och konstaterar att byggnadens placering uppfyller kraven i bygglagen, byggförordningen och kommunens byggnadsordning gällande avstånd till strand, rålinjer och miljöanpassning.


Byggnaden grundläggs på plintar. Byggnadens grundläggningshöjd minst + 1,5 m över medelvattenståndet, hänvisning till Föglö kommuns byggnadsordning pt 3.1.3.

Ålands byggbestämmelsesamling skall följas vid bygget.

Sökande anhåller om att byggnadsingenjör Anders Sundblom kan godkännas som ansvarig arbetsledare för byggnadsprojektet. Byggnadsingenjör Anders Sundblom uppfyller kraven gällande ansvarig arbetsledare enligt PBF 4 §.

Byggnadsinspektörens förslag:

Föreslås med stöd av plan- och bygglagens 12 kap och 13 kap samt ovanstående beredning att bygglov beviljas för den planerade strandbastun enligt

Protokolljusterarnas signatur			Protokollet framlagt till påseende	Utdragets riktighet bestyrkes
Nämnd 	Kommunstyrelse	Kommunfullmäktige		Föglö / 2023 Hans-Kristian Skaag Kommuntekniker/byggnadsinspektör



Organ

	§ nr	Sammanträdesdatum	Sida
Byggnads- o. tekniska nämnden	19	06.03.2023	7/2

BTN: § 19

byggnadslovshandlingarna.

Hänvisande till ovanstående moment två gällande underrättande av granne (BL § 73).

Byggnadsingenjör Anders Sundblom godkänns som ansvarig arbetsledare för detta byggnadsprojekt. Hänvisning PBL 81 §. Den ansvariges uppgifter framgår ur PBF:ningens 25 §.

Bastuspisen samt skorsten installeras enligt leverantörens anvisningar så att en säker installation erhålls och ÅBBS avsnitt 5 och 8 uppfylls.

Linjebocksyn, botten- och dräneringssyn (grundsyn), kanalsyn, konstruktionssyn och slutsyn skall förrättas på bygget.

Avgift: 545 € + (14,96 m² x 5,40 €/m²) + 100 € = **totalt 725,80 €**, enligt kommunens byggnadslovstaxa § 2 pt. 4 och § 14.


Byggnadsarbetet ska utföras enligt gällande lag och gällande Ålands byggbestämmelsesamling.

Beslut:

Godkänns.

Bygglov strandbastu Nr 4 - 2023.

Avgift fastställs till 725,80 €

Protokolljusterarnas signatur			Protokollet framlagt till påseende	Utdragets riktighet bestyrkes
Nämnd	Kommunstyrelse	Kommunfullmäktige		Föglö / 2023
				Hans-Kristian Skaag Kommuntekniker/byggnadsinspektör

**ANSÖKAN OM BYGGLOV PIA HÖGLUND SANDA**

BTN: § 20

Pia Höglunds ansökan om bygglov för tillbyggnad av befintligt bostadshus på fastigheten 62-406-1-3 Björkhagen i Degerby by.

Hänvisande till plan- och bygglagens 73 § gällande underrättande av granne. Konstateras att byggnadsplatsen är belägen på fasta Föglö inom Degerby detaljplan kvarter 40617 tomt nr 13. Konstateras att den fastställda detaljplanen följs vid den aktuella byggnadsåtgärden och därmed är kravet på underrättande av grannar uppfyllt.

Byggnaden är placerad på tomt nr 13 i kvarter 40617 inom den avsedda byggrutan på aktuella tomten.

Sökande planerar att bygga i befintligt bostadshus med totalt 42 m² i två plan. Tillbyggnadsdelen av våningsplan 1 inrymmer badrum och bastu samt hallen förstoras något för att ge rum till vindstrappan. Tillbyggnadsdelen gällande våningsplan 2 inrymmer ett större allrum samt vindstrappan.

Konstateras att tillbyggnaden är mindre än 50 % totala byggnadsytan och mindre än 100 m² våningsyta krävs ingen energibalansberäkning.

Brandmyndighetens yttrande vilket bifogas bygglovet;

- Alternativ utrymningsväg från sovrum vån 2 genom fönster. Ifall stort höjden från fönster överstiger 3,5 m skall vägen till säkerhet säkras med fast steg.
- Säker väg till skorsten skall anordnas.
- Brandvarnare skall finnas i byggnaden. Minst 1 st/våningsplan och minst 1 st/60 m².
- Primärsläckningsutrustning i form av handbrandsläckare (släckmedel 6 kg) och brandfilt bör finnas tillgänglig i byggnaden.


Sökande ansöker om att byggnadsingenjör Guy Dannström skall fungera som ansvarig arbetsledare för byggnadsprojektet i enlighet med PBL 81 §.

Ålands byggbestämmelsesamling skall följas vid tillbyggnaden av bostadshuset. Närmare anvisningar ges på bifogade ritningar.

Byggnadsinspektörens förslag:

Föreslås med stöd av plan- och bygglagens 12 kap och 13 kap att bygglov beviljas för den planerade tillbyggnaden av bostadshuset.

Hänvisande till ovanstående mom 2 gällande underrättande av granne (BL § 73).

Protokolljusterarnas signatur			Protokollet framlagt till påseende	Utdragets riktighet bestyrkes
Nämnd 	Kommun- styrelse	Kommun- fullmäktige		Föglö / 2023 Hans-Kristian Skaag Kommuntekniker/byggnadsinspektör



	§ nr	Sammanträdesdatum	Sida
Byggnads- o. tekniska nämnden	20	06.03.2023	8/2

BTN: § 20

Byggnadsingenjör Guy Dannström godkänns som ansvarig arbetsledare för byggnadsåtgärden, (PBL § 81). Den ansvarigas uppgifter framgår ur PBF:ningens 25 §.

Grundsyn, konstruktionssyn och slutsyn skall förrättas på tillbyggnaden. Ålands byggbestämmelsesamling skall följas till de delar som gäller vid tillbyggnader.

Avgift: 430 € + (42,0 m² x 2,20 €/m²) = **totalt 522,40 €**, enligt kommunens byggnadslovstaxa § 2 pt. 1. I avgiften ingår samtliga syner som föreskrivs i bygglovet.

De föreskrivna synerna skall bokas i god tid från byggnadskontoret.


Byggnadsarbetet ska utföras enligt gällande lagar och gällande Ålands byggbestämmelsesamling.

Beslut:

Godkänns.

Bygglov tillbyggnad bostadshus Nr 5-2023.

Avgift totalt 522,40 €.

Protokolljusterarnas signatur			Protokollet framlagt till påseende	Utdragets riktighet bestyrkes
Nämnd 	Kommunstyrelse	Kommunfullmäktige		Föglö / 2023 Hans-Kristian Skaag Kommuntekniker/byggnadsinspektör



Organ

	§ nr	Sammanträdesdatum	Sida
Byggnads- o. tekniska nämnden	21	06.03.2023	9/1
Byggnads- o. tekniska nämnden	10	23.01.2023	10

TVÅ STYCKEN PUMPSTATIONER FÖR EKHOLMS ÖVERFÖRINGSLEDNING ANTA ANBUD

BTN: § 10

Kommunen färdigställde infrastrukturen på Ekholms bostadsområde maj 2021 i sin helhet. Därefter har kommunen arbetat med att få markavtalen undertecknade på den tänkta sträckningen varefter framtagande av entreprenadhandlingar för att bygga VA-ledningar/överföringsledningar från Degerby till bostadsområdet påbörjades. I kommunens investeringsbudget för år 2023 finns upptaget medel för att verkställa byggandet av VA-ledningar till Ekholms bostadsområde.

Enligt de utarbetade anbudshandlingarna för överföringsledningarna skall kommunen tillhandahålla två stycken pumpstationer komplett. En placeras på Ekholms bostadsområde och en på Njuponholma.

Kommunteknikern har riktat offertförfrågan till fem (5) stycken olika företag som tillhandahåller denna produkt. Anbud skulle vara byggnads- och tekniska nämnden tillhanda senast tisdagen den 17 januari 2023 kl 12:00.

Inom utsatt tid inlämnades en offert.

Bilaga nr 2, BTN § 10/23.01.2023.

Öppningsprotokoll daterat 18.01.2023.

Kommunteknikerns förslag:

Byggnads- och tekniska nämnden beslutar att inte anta den inlämnade offerten på två (2) stycken pumpstationer.


Beslutet motiveras med att det endast inkommit ett anbud på begärd produkt. Hänvisning till kommunens budgetdirektiv gällande upphandling.

BESLUT:

Godkänns.

BTN: § 21

Kommunen har upphandlat på nytt 2 st pumpstationer till projektet VA-ledningar till Ekholm. Upphandlingen förändrades något från förra gången. Detta för att anbuds-

Protokolljusterarnas signatur			Protokollet framlagt till påseende	Utdragets riktighet bestyrkes
Nämnd 	Kommunstyrelse	Kommunfullmäktige		Föglö / 2023 Hans-Kristian Skaag Kommuntekniker/byggnadsinspektör



Organ

	§ nr	Sammanträdesdatum	Sida
Byggnads- o. tekniska nämnden	21	06.03.2023	9/2

BTN: § 21

givarna skall kunna optimera överföringsledningarna i förhållande till de i anbudet föreslagna pumpstationerna.

Kommunteknikern har riktat offertförfrågan till fem (5) stycken olika företag som tillhandahåller denna produkt. Anbud skulle vara byggnads- och tekniska nämnden tillhanda senast onsdagen den 8 februari 2023 kl 12:00.

Inom utsatt tid inlämnades två stycken offerter.

Bilaga nr 1, BTN § 21/06.03.2023.

Öppningsprotokoll daterat 16.02.2023.


Kommunteknikerns förslag:

Byggnads- och tekniska nämnden besluter anta AXsmart Ab:s anbud på 2 st pumpstationer till projektet VA-ledningar till Ekholm till det totala beloppet 37 648,72 € exklusive moms.

Byggnads- och tekniska nämnden beslut är tillika en beställning och ordererkännande.

BESLUT:

Godkänns.

Protokolljusterarnas signatur			Protokollet framlagt till påseende	Utdragets riktighet bestyrkes
Nämnd 	Kommun- styrelse	Kommun- fullmäktige		Föglö / 2023 Hans-Kristian Skaag Kommuntekniker/byggnadsinspektör

FÖGLÖ KOMMUN

**ÖPPNINGSPROTOKOLL INKÖP AV 2 ST PUMPSTATIONER TILL EKHOLMS
BOSTADSOMRÅDE OCH NJUPONHOLMA PÅ FÖGLÖ**

Sammanträdestid: Tisdag 18 januari 2023. 09.45 – 10.10

Plats: Kommungården.
Närvarande: Niklas Eriksson, kommundirektör
Hans-Kristian Skaag, kommuntekniker/sekreterare

Anbud

Konstaterades att ett anbud har lämnats in inom utsatt tid samt ett meddelade att de avstår att ge anbud p.g.a. oklara handlingar. Anbudet antecknades till protokollet enligt följande:

Anbud 1: *HP Kyla & Värme Ab*
Anbudspris exklusive moms 47 000 €
Anbudet är i kraft 30 dagar

Anbudet anger inga avvikelser från anbudshandlingarna, dock behöver det klarläggas angående punkten 40 gällande elskåpet där texten är tvetydig gällande automatiken.



Niklas Eriksson
kommundirektör



Hans-Kristian Skaag
kommuntekniker/sekreterare



FÖGLÖ KOMMUN

**ÖPPNINGSPROTOKOLL INKÖP AV 2 ST PUMPSTATIONER TILL EKHOLMS
BOSTADSOMRÅDE OCH NJUPONHOLMA PÅ FÖGLÖ**

Sammanträdestid: Torsdag 16 februari 2023. 12:15 – 12.45

Plats: Kommungården.
Närvarande: Niklas Eriksson, kommundirektör
Hans-Kristian Skaag, kommuntekniker/sekreterare

Anbud

Konstaterades att två stycken anbud har lämnats in inom utsatt tid. Anbuden antecknades till protokollet enligt följande:

Anbud 1: *Axsmart Ab, ank. 03.02.2023*
Anbudspris exklusive moms 37 648,72 (46 684,41 € inklusive moms)
Anbudet giltigt t.o.m. 08.03.2023

Anbud 2: *HP Kyla & Värme Ab, ank. 08.02.2023*
Anbudspris exklusive moms 47 000,00 € (58 280,00 € inklusive moms)
Anbudet giltigt t.o.m. 08.03.2023

Anbudet anger inga avvikelser från anbudshandlingarna. Bägge anbudsgivare föreslår en rekommenderad ledningsdimension om 90 mm från Ekholm till inkopplingsstället i Degerby. Däremot föreslår de olika ledningsdimensioner mellan Juponholma och Ekholm. Anbudsgivare 2 rekommenderar en ledningsdimension om 75 mm på denna sträcka och anbudsgivare 1 rekommenderar en ledningsdimension om 63 mm.

Rekommenderas att anbud 1 antas.


Niklas Eriksson
kommundirektör


Hans-Kristian Skaag
kommuntekniker/sekreterare




	§ nr	Sammanträdesdatum	Sida
Byggnads- o. tekniska nämnden	22	06.03.2023	10

FASADMÅLNING STALL & FÖRRÅD ANTA ANBUD

BTN: § 22

KONFIDENTIELLT.

Protokolljusterarnas signatur			Protokollet framlagt till påseende	Utdragets riktighet bestyrkes
Nämnd 	Kommun- styrelse	Kommun- fullmäktige		Föglö / 2023 Hans-Kristian Skaag Kommuntekniker/byggnadsinspektör



	§ nr	Sammanträdesdatum	Sida
Byggnads- o. tekniska nämnden	23	06.03.2023	11/1

MARIEHAMNS TELEFON AB & ÅLANDS ELANDESLAG ANHÅLLAN OM TILLSTÅND FÖR LEDNINGSARBETEN INOM KOMMUNENS VÄGOMRÅDE

BTN: § 23

Mariehamns Telefon Ab & Ålands Elandelslag ansöker om tillstånd för ledningsarbeten invid kommunalväg Nr 701, fr.o.m. Tingsvägen 19 t.o.m. Tingsvägen 64 i Degerby by.

Redogörelse för åtgärder:

- Grävningen är avsedd att följa det befintliga VA-diket som kommunen har längs vägen.
- De anhåller även om att några vägövergångar skall göras.

Orsak:

Nedläggning av fiber och elkablar i mark.

Planerad tidpunkt för åtgärderna:

Planerad projektstart tidig vår 2023 uppehåll under sommaren och färdigställs under hösten.

Detaljerna framgår ur ansökan och de bifogade kartbilagorna.

Bilaga nr 3, BTN: § 23/06.03.2023


Ansökan jämte kartbilagor

Sökande har bifogat en trafikanordningsplan för rörgrävningen.

Kommunteknikerns förslag:

Byggnads- och tekniska nämnden besluter att bevilja ansökt tillstånd för ledningsarbete invid/under kommunalväg Nr 701, Tingsvägen i Degerby by med följande villkor;

1. Kabelrören skall placeras så att de inte skadas av normala vägunderhållsåtgärder. Kommunen ansvarar inte för eventuella skador, som kan åstadkommas på rören p.g.a. normala vägunderhållsåtgärder eller åtgärder vid kommunens vatten- och avloppsledningar som löper längs och tvärs över vägvägnittet. Sökande ska även ta kontakt med övriga berörda ledningsägare för att säkerställa att ingen åverkan görs på befintliga ledningar.
2. För framtida lokalisering av rören och dess anordningar ska dessa GPS-inmätas och levereras i DWG format. Levereras i samband med att arbetet är färdigställt.

Protokolljusterarnas signatur			Protokollet framlagt till påseende	Utdragets riktighet bestyrkes
Nämnd 	Kommunstyrelse	Kommunfullmäktige		Föglö / 2023 Hans-Kristian Skaag Kommuntekniker/byggnadsinspektör



	§ nr	Sammanträdesdatum	Sida
Byggnads- o. tekniska nämnden	23	06.03.2023	11/2

BTN: § 23

3. En trafikanordningsplan (TA-plan) ska inlämnas till tekniska avdelningen för godkännande i god tid innan arbetet påbörjas. (Inlämnad i samband med anhållan).
4. Förläggingsdjupet skall vara minst 50 cm under dikesbotten/marken. Vägytor ska återställas med samma typ av beläggning som vägen har med ett underliggande bärlager på minst 50 cm makadam.
5. Vägområdet och övriga berörda områden ska efter arbetet återställas till minst samma skick som innan och i enlighet med anvisningar av kommunens representant. Syn på plats ska hållas såväl före som efter arbetsutförandet. Synen utförs av en representant från tekniska avdelningen tillsammans med en representant för sökande.
6. Alla kostnader för arbetet betalas av sökande. Sökande ansvarar även för eventuella reparationskostnader av körbanor, vägslänter och diken, vilka föräns av ledningsarbetet, under fem års tid räknat från det att åtgärden avslutas.
7. Sökande ansvarar för nödvändiga tillstånd för grävning på fornminnesområde.
8. Då arbeten inte pågår ska arbetsredskap, maskiner, upplag och övriga anordningar förvaras utanför vägområdet och så att de inte utgör fara för trafiken.
9. Sökande ska på egen bekostnad utföra alla erforderliga åtgärder för skyddande brunnar och kablar eller deras anordningar, vilket inkluderar flyttning vid behov, ifall vägen byggs om, breddas, grundförbättras eller förses med trafikanordningar såsom vägmärken, vägbelysning eller dylikt.
10. För närmare bestämning av tiden för arbetet och arbetsutförandet sammanhängande åtgärder ska sökande kontakta kommuntekniker, tel. 0400937215.
11. Ett 50 mm skyddsror nedläggs samtidigt för kommunens del. Kommunen tillhandahåller materialet.

Byggnads- och tekniska nämnden godkänner samtidigt den inlämnade trafikanordningsplanen för projektet.

Ingen behandlingsavgift utfaller med hänvisning till punkt 11 i ovanstående villkor.

Beslut:

Stefan Laine anmäler jäv och avlägsnar sig från sammanträdesrummet vid behandlingen. Viceordförande Johan Gustavsson leder ordet vid behandlingen av ärendet.

Godkänns.

Protokolljusterarnas signatur			Protokollet framlagt till påseende	Utdragets riktighet bestyrkes
Nämnd <i>[Signature]</i>	Kommun- styrelse	Kommun- fullmäktige		Föglö / 2023 Hans-Kristian Skaag Kommuntekniker/byggnadsinspektör

Hasse Skaag

Från: Stefan Laine <Stefan.Laine@mtel.ax>
Skickat: den 26 januari 2023 08:48
Till: Hans-Kristian.Skaag
Kopia: Patrik Almblad
Ämne: Tingsvägen
Bifogade filer: TAplan Tingsvägen 2022.pdf; Tingsvägen.pdf

Hej.

Mariehamns Telefon och Ålands Elandelslag vill gräva längs med Tingsvägen i Degerby, från Tingsvägen 19 till 63, i det befintliga VA-diket.

Vi kommer också att behöva göra ett par vägövergångar.

Jag bifogar en karta och TA-plan.

Hör av dig om det är något du funderar över eller är några oklarheter.


Vänliga hälsningar.

Stefan Laine


Tel: 018-27464

Stefan.laine@mtel.ax

Mariehamns Telefon AB

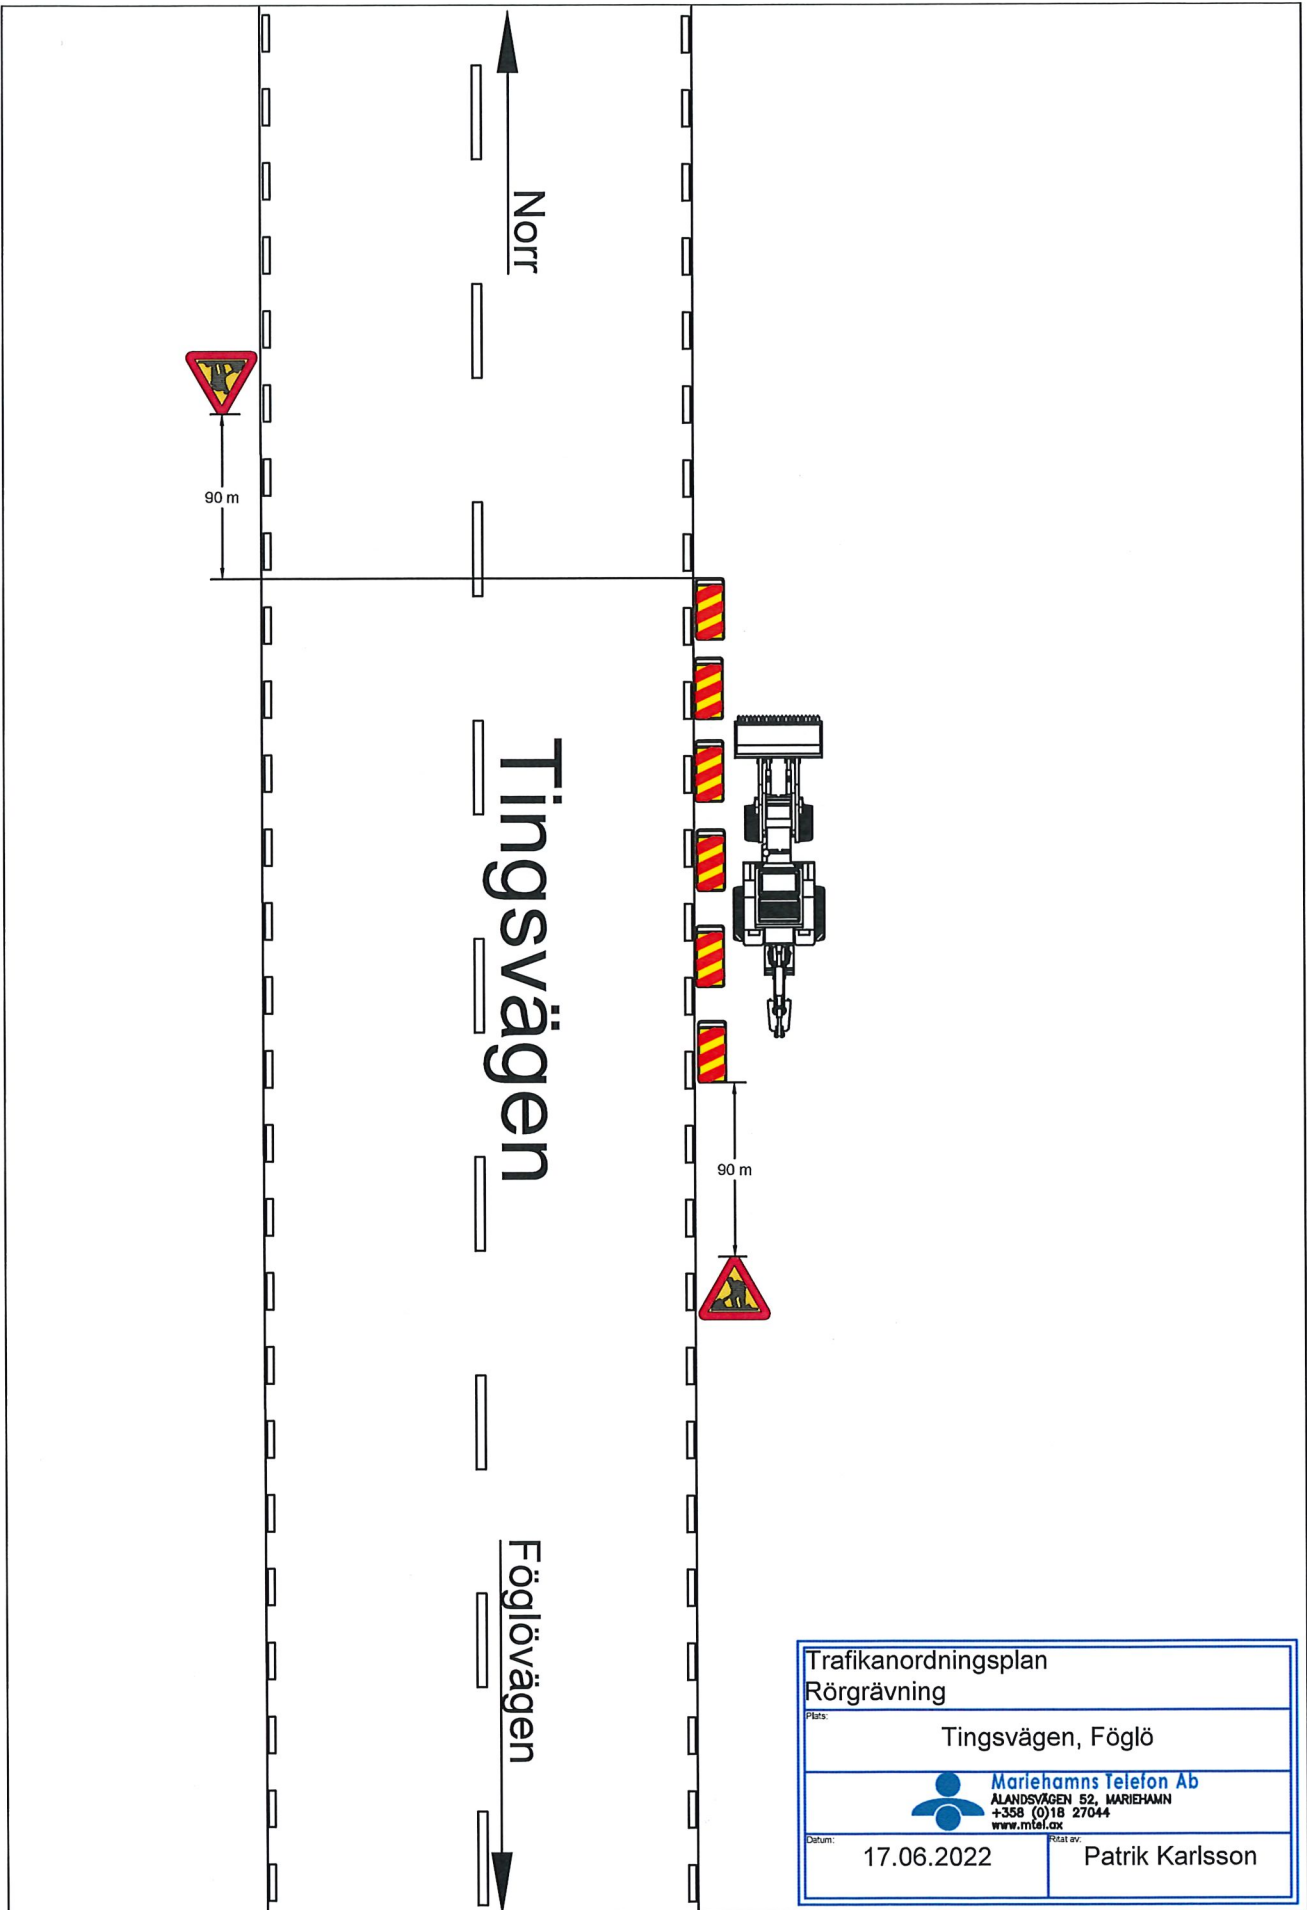

Trafikanordningsplan	
Rörgrävning	
Plats: Tingsvägen, Föglö	
 Mariehamns Telefon Ab ALANDSVÄGEN 52, MARIEHAMN +358 (0)18 27044 www.mtel.ax	
Datum: 17.06.2022	Risat av: Patrik Karlsson

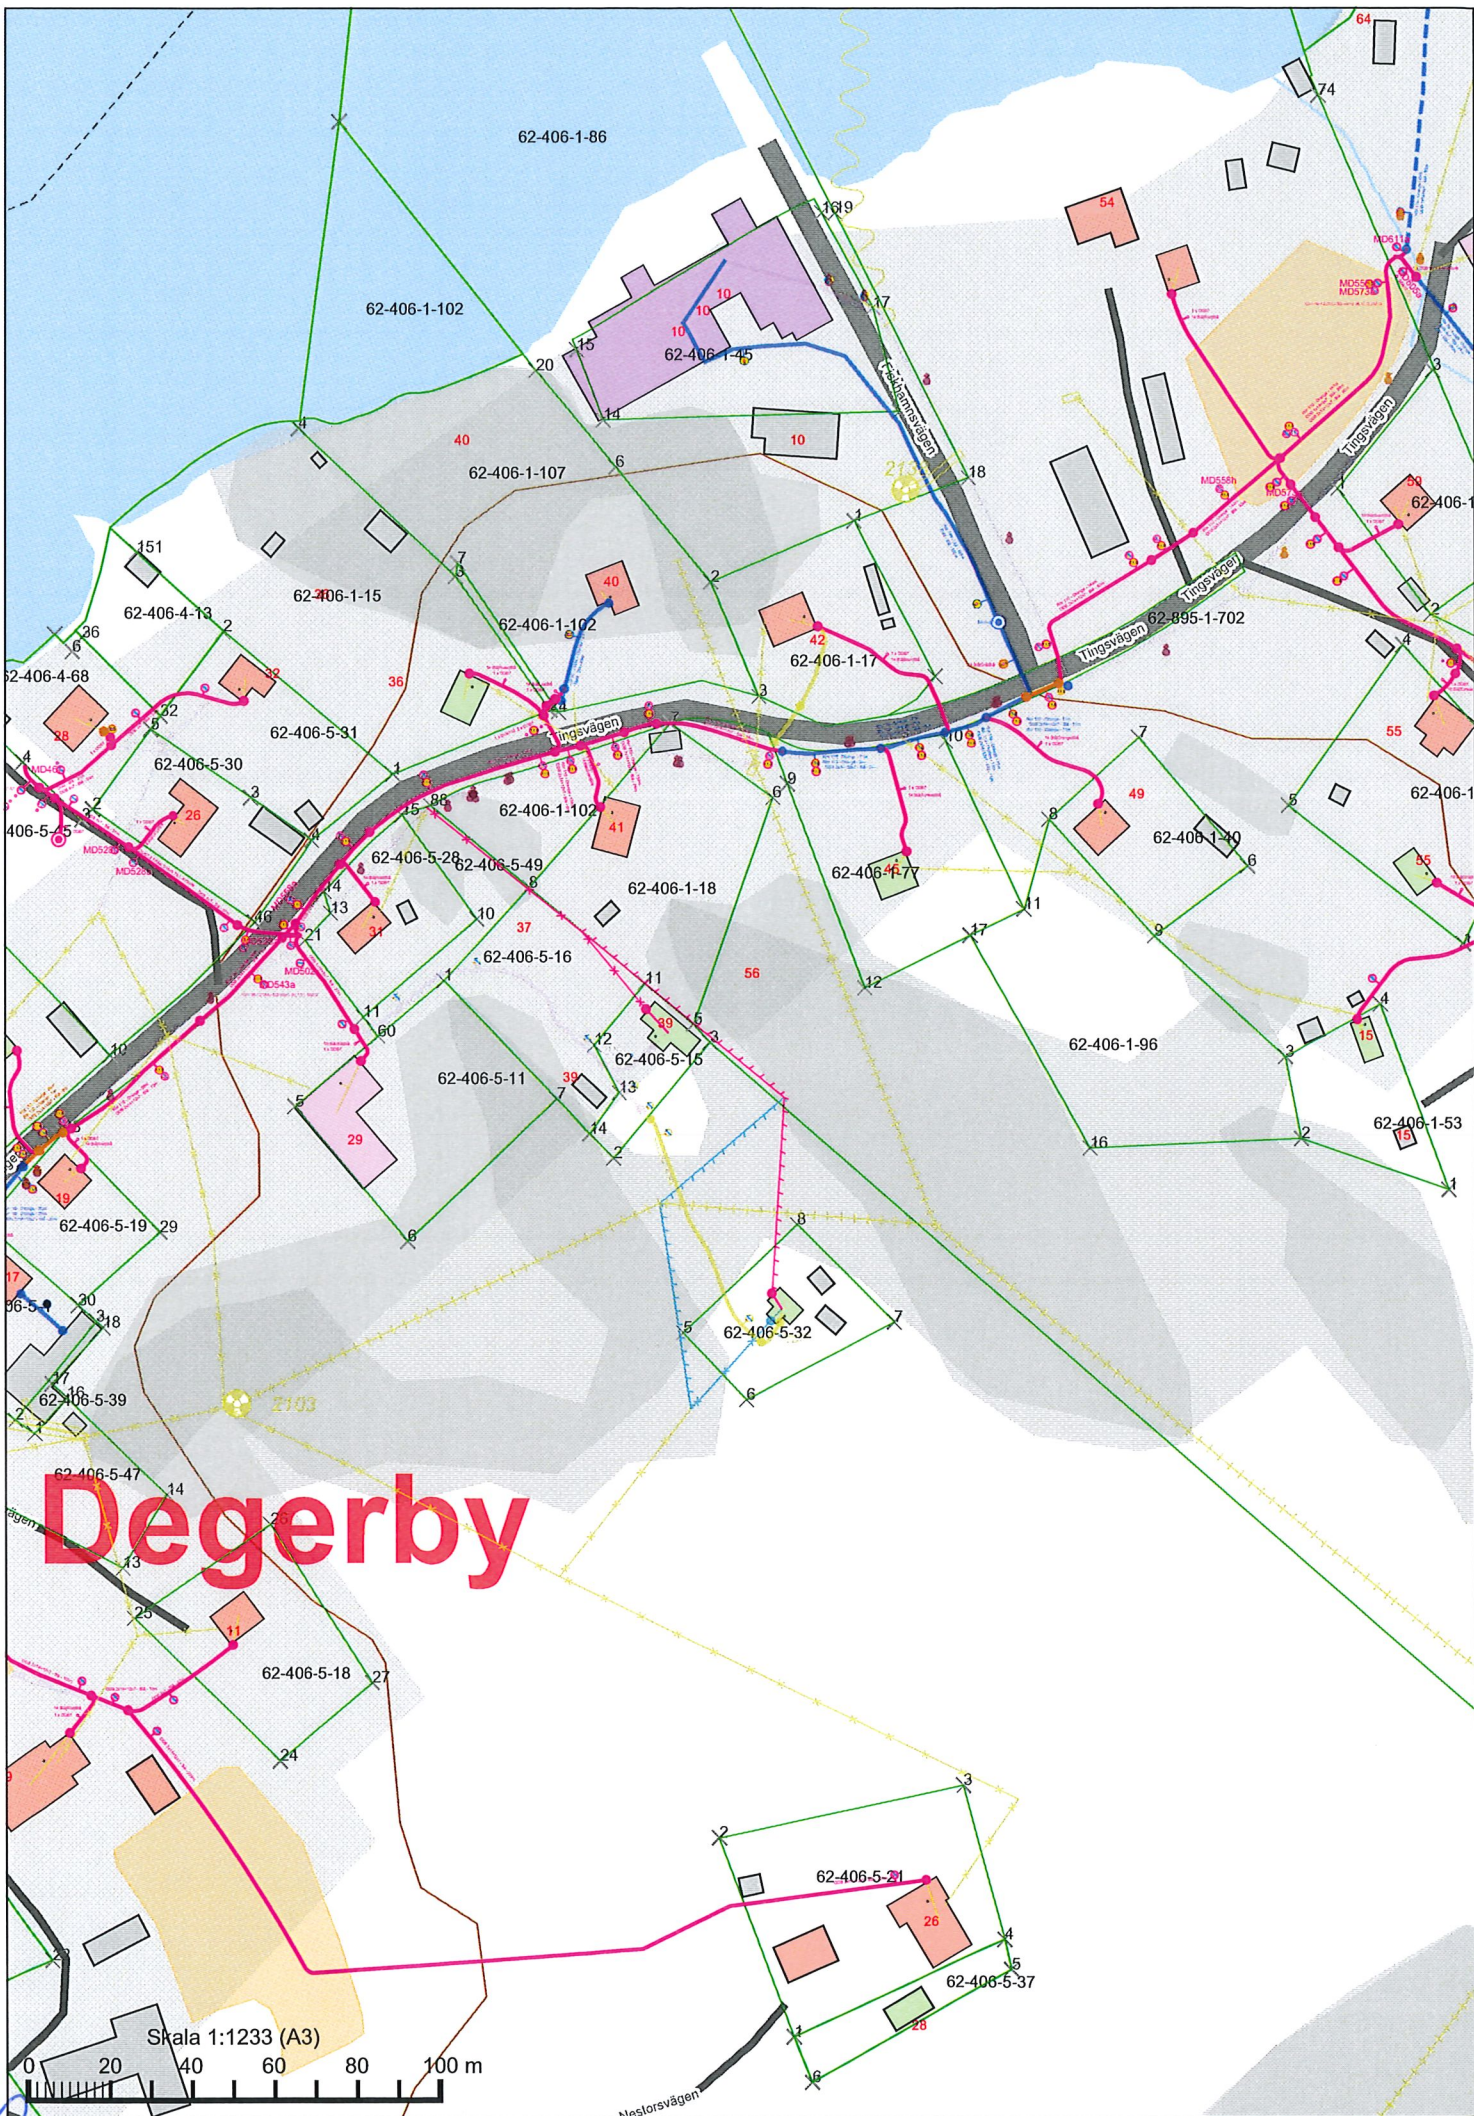

Degerby

Skala 1:1233 (A3)



Glen

**VATTENVERKET – FÖRBÄTTRINGAR I VATTENVERKET ETAPP 2 ANHÅLLAN OM TILLÄGGSANSLAG**

BTN: § 24

Kommundirektören har gjort en slutredovisning på investeringsprojektet förbättringar i vattenverket etapp 2 för att höja alkaniteten i vattnet. Slutredovisningen visar att projektet har överskridits med 9 238,70 €. Således uppgick den totala kostnaden för genomförande av projektet till 120 167,85 € exklusive moms.

Byggnads- och tekniska nämnden antog en budgetoffert den 15.11.2021 § 127. Budgetofferten omfattade tre delar, mineraliseringsfilter mm., ny dataenhet komplett och en ny huvudpump inklusive separat inverter totalt 82 450,00 €. Vid förverkligande ökade kostnaderna för budgetofferten 19 602,00 € p.g.a. världsläget. Därtill tillkom kostnader för elektrifieringen av själva tillbyggnaden och elarbeten i.o.m. att RO-anläggningen flyttades. Likaledes krävdes en hel del rörarbeten p.g.a. flytten av RO-anläggningen. Konstateras dock att slutresultatet gällande flytten av RO-anläggningen till nya utrymmet tillsammans med alla nya filter mm. är ytterst lyckad speciellt för övervakningen/tillsynen/underhållet av hela anläggningen.


Kommunteknikerns förslag:

Byggnads- och tekniska nämnden anhåller om tilläggsanslag om totalt 9 250,00 € exklusive moms för att kunna täcka överskridningen gällande projektet förbättringar i vattenverket.

Ärendet överförs till kommunstyrelsen för vidare behandling.

Beslut:

Godkänns.

Protokolljusterarnas signatur			Protokollet framlagt till påseende	Utdragets riktighet bestyrkes
Nämnd 	Kommun- styrelse	Kommun- fullmäktige		Föglö / 2023
				Hans-Kristian Skaag Kommuntekniker/byggnadsinspektör



	§ nr	Sammanträdesdatum	Sida
Byggnads- o. tekniska nämnden	25	06.03.2023	13

DEGERBY AVLOPPSVERK GODKÄNNA NY ENTREPRENÖR FÖR SLAMAVLÄMNING

BTN: § 25

Företaget Roger Fellman Fo. Nr 1340684-3 anhåller om att bli godkänd som leverantör av externavloppsslam till kommunens mottagningspunkt vid Degerby avloppsreningsverk.

Konstateras att kommunen har för närvarande 3 st godkända leverantörer av externavloppsslam vid kommunens avloppsverk i Degerby.

Kommunteknikerns förslag:

Företaget Roger Fellman Fo. Nr 1340684-3 godkänns som externavloppslamsleverantör till Degerby avloppsverk med följande kriterier/krav/förhållningsregler;

1. Gällande lagstiftning skall följas. Landskapsförordning om avfall 2022:22 och Internationell transport enligt Avfallslagstiftningen 714/2021.
2. Högst 20 m³ per dygn kan avlämnas. Endast avloppsslam från Föglö kommun får lämnas vid anläggningen. (Dock kan mängden bli mindre om andra slamleverantörer kör på samma dag).
3. Man skall redovisa till kommunen fastighetsägarens namn och adress, fastighetsbeteckning, typ av slamtank, datum för tömning, avfallsmängd, avfallskategori.
4. Företaget skall redovisa enligt punkt 3 minst en gång per månad eller den månad som företaget har transporterat avloppsslam till kommunens mottagningspunkt.
5. Kommunen fakturerar företaget enligt den av kommunen fastställda taxa för mottagning av avloppsslam en gång per månad eller de månader som företaget har redovisat transporter.
6. Ett avtal kommer att tas fram där lagkrav/förhållningsregler/kriterierna klart framgår.

Beslut:

Godkänns.

Protokolljusterarnas signatur			Protokollet framlagt till påseende	Utdragets riktighet bestyrkes
Nämnd <i>Lina</i>	Kommun- styrelse	Kommun- fullmäktige		Föglö / 2023 Hans-Kristian Skaag Kommuntekniker/byggnadsinspektör



	§ nr	Sammanträdesdatum	Sida
Byggnads- o. tekniska nämnden	26	06.03.2023	14

INDRIVNINGSSÄRENDE KUND NR 6059 (RENHÅLLNINGENS GRUNDAVGIFT)

BTN: § 26

Föglö kommun har trots påminnelser fortfarande utestående fordran på kund nr 6059. Fordran gäller renhållningens grundavgift för år 2022. Fordran utgör totalt 165,00 € och därtill tillkommer påminnelseavgifter och räntor från fakturornas förfallodagar. Fordran specificeras nedan;

1. Renhållningens grundavgift 2022 150,00 €

Därtill tillkommer

1. Lagstadgad förseningsränta 7 % räknat från fordrans förfallodag den 14.04.2022 i dagsläget 9,38 €.
2. Påminnelseavgifter 3 ggr. á 5,00 €

Gäldenären lever inte längre.


Byggnads- och tekniska nämnden bör sålunda besluta om eventuell vidare indrivningsförsök samt eventuell avskrivning av fordran med beaktande av fortsatta kostnader för indrivningsförsök.

Kommunteknikerns förslag:

Byggnads- och tekniska nämnden beslutar att avskriva gäldenärens totala fordran på 174,38 €. Kommunen beslutar avskriva fordran i sin helhet.

Beslut:

Godkänns.

Protokolljusterarnas signatur			Protokollet framlagt till påseende	Utdragets riktighet bestyrkes
Nämnd 	Kommun- styrelse	Kommun- fullmäktige		Föglö / 2023 Hans-Kristian Skaag Kommuntekniker/byggnadsinspektör




	§ nr	Sammanträdesdatum	Sida
Byggnads- o. tekniska nämnden	27	06.03.2023	15/1

DELGIVNING, SKRIVELSER OCH BESLUT

BTN: § 27

Antecknas till kännedom följande skrivelser och beslut;

- Fastighetsöverlåtelse; Agnes Ragnhild Fogelström har överlåtit en kvotdel av fastigheten Bovik 62-415-5-11 till Birgitta Elonora Fogelström.
- Ålands landskapsregerings beslut gällande kommunens initiativ angående överförande av befolkningsskyddet till landskapet.
- Kommunfullmäktiges beslut gällande tilläggsanslag för efterkontroll av inomhusluften i Föglö grundskola.
- Kommunfullmäktiges beslut om Vikingaborg gällande förvaltnings- och kostnadsplan.
- Kommunfullmäktiges beslut gällande tilläggsanslag för VA-överföringsledningarna.
- Kommunfullmäktiges beslut om rabatterad plogningsavgift 2023.
- Kommunstyrelsens utlåtande gällande lagförslag över dricksvattenkvaliteten.
- Kommunstyrelsens utlåtande gällande lagförslag om vattenlagen.
- Kommunstyrelsens beslut gällande kommungemensamt VA-ledningsnät GIS.
- Kommundirektörens beslutsprotokoll gällande slutredovisning av ombyggnaden till kontor i Annagården.
- Äldreomsorgschefens beslutsprotokoll gällande ny hyresgäst till lgh 9 i Annagårdens pensionärsbostäder.
- Äldreomsorgschefens beslutsprotokoll gällande ny hyresgäst till rum 4 i Annagården.
- En rapport på undervattensinventeringen gällande VA-överföringsledningarna till Ekholm och Juponholma.
- Analysrapport gällande Stentorpa deponi 11.11.2022.
- Analysrapport gällande Degerby avloppsverk 12.01.2023.
- Analysrapport gällande M.A.T-fisk avloppsvatten 14.12.2022.
- Analysrapport gällande Nordic Trout Ab:s avloppsvatten 14.12.2023.
- Byggnadsinspektörens beslutsprotokoll gällande ansvarig arbetsledare för bygglov 25 – 2022.
- Byggnadsinspektörens beslutsprotokoll gällande byggnämnan 1 – 2023 gällande en förrådsbyggnad på fastigheten 62-424-2-36, Gökudden i Ulversö by.
- Byggnadsinspektörens beslutsprotokoll gällande byggnämnan 2 – 2023 gällande tillbyggnad av kommunens avloppsverk med ett kallförråd på fastigheten 62-406-10-3, Bycentrum i Degerby by.
- Kommunteknikerns beslutsprotokoll gällande försäljningen av kommunens åkgräsklippare Husqvarna R316 TsX AWD för 2 000 € till Vjaceslavs Voroncovs.
- Kommunteknikerns beslutsprotokoll gällande inköp av en ny åkgräsklippare Husqvarna R420 TsX AWD + klippbord Combi 103 cm för 16 740 €.

Protokolljusterarnas signatur			Protokollet framlagt till påseende	Utdragets riktighet bestyrkes
Nämnd 	Kommunstyrelse	Kommunfullmäktige		Föglö / 2023 Hans-Kristian Skaag Kommuntekniker/byggnadsinspektör



Organ

	§ nr	Sammanträdesdatum	Sida
Byggnads- o. tekniska nämnden	27	06.03.2023	15/2

BTN: § 27

Förslag:

Byggnads- och tekniska nämnden antecknar sig ovanstående skrivelser och beslut till nämndens kännedom.

Beslut:

Godkänns.

Protokolljusterarnas signatur			Protokollet framlagt till påseende	Utdragets riktighet bestyrkes
Nämnd <i>Jen</i>	Kommun- styrelse	Kommun- fullmäktige		Föglö / 2023 Hans-Kristian Skaag Kommuntekniker/byggnadsinspektör



	§ nr	Sammanträdesdatum	Sida
Byggnads- o. tekniska nämnden	28	06.03.2023	16

VA-LEDNINGAR TILL EKHOLM GODKÄNNA ÄTA FÖR DIMENSIONS FÖRÄNDRING AV PUMPLEDNING.

BTN: § 28

Föglö kommun genom byggnads- och tekniska nämnden antog anbud på två (2) stycken pumpstationer under paragraf 21 i detta protokoll till projektet VA-ledningar till Ekholm och Juponholma.

Upphandlingen av dessa pumpstationer gjordes enligt den modellen att pumpstationsleverantörerna skulle ange vilken dimension på pumpledning som krävs för de offererade pumpstationerna. Det antagna anbudet för Ekholms pumpstation kräver en större dimension än vad som var angivet i entreprenadhandlingarna för VA-ledningar till Ekholm och Juponholma. Den angivna dimensionen i anbudet för Ekholms pumpstation är D90 istället för D63 för tryckledningen från Ekholm till Degerby av en sträcka på totalt 1 815 m. Merkostnaden för denna ändring blir totalt 25 288,00 € exklusive moms. Hänvisning till bifogad ÄTA.

Bilaga nr 4, BTN: § 28/06.03.2023

ÄTA gällande materialbyte av tryckavloppsledning


Kommunteknikerns förslag:

Byggnads- och tekniska nämnden beslutar godkänna ÄTA:n på totalt 25 288,00 € exklusive moms för materialbyte av tryckavloppsledningen från D63 till D90 på en sträcka av 1 815 m enligt mängdförteckningen.

Kostnaden belastar resultatområdet 962 moment 4470

Beslut:

Godkänns.

Protokolljusterarnas signatur			Protokollet framlagt till påseende	Utdragets riktighet bestyrkes
Nämnd 	Kommunstyrelse	Kommunfullmäktige		Föglö / 2023 Hans-Kristian Skaag Kommuntekniker/byggnadsinspektör

FÖGLÖ KOMMUN, ANLÄGGANDE AV VA-LEDNINGAR SAMT NYBYGGNATION AV VÄG

OBJEKT: Tillkommande Materialbyte för tryckavloppsledning **D63 Till D90**


Bytes längd 1815meter enligt mängdförteckning, Priset innehåller större vikter, Grövre skarver, Merarbete på grund av grövre dimension. Vikterna är mer än dubbelt tyngre till en 90mm ledning

Total Summa: 25288,- euro exklusive 24% moms

50% av total Summa faktureras när rörmaterialiet är levererat till arbetsplatsen.

Mariehamn 21.02.2023

Karlssons Schakt & Transport AB

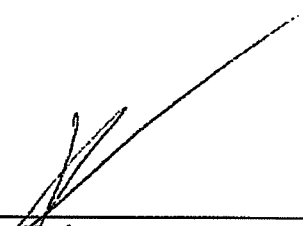

Jonas Karlsson





Organ

§ nr

Sammanträdesdatum

Sida

Byggnads- o. tekniska nämnden 29

06.03.2023

17

VA-LEDNINGAR TILL EKHOLM OCH JUPONHOLMA DELEGERA RÄTTEN ATT BESLUTA OM TILLÄGGS- OCH ÄNDRINGSARBETEN

BTN: § 29


Föglö kommun genom byggnads- och tekniska nämnden antog anbud för byggande av VA-ledningar till Ekholm och Juponholma den 23 januari 2023 i paragraf 9. Vid detta beslut gjordes inga delegeringsbeslut om hur projektet skall skötas. Med anledning av detta bör nämnden besluta om hur stort belopp som projektledaren tillsammans med nämndens ordförande kan godkänna utan att kalla till nämndmöte för avgörande gällande olika tilläggs- och eventuella ändringsarbeten. Detta för att projektet skall flyta på smidigt utan avbrott.

Kommunteknikerns förslag:

Byggnads- och tekniska nämnden besluter att ingen delegering görs gällande rätten till att besluta om tilläggs- och ändringsarbeten i projektet. Alla beslut görs av byggnads- och tekniska nämnden i.o.m. att budgeten för projektet är ytterst ansträngd.

Beslut:

Byggnads- och tekniska nämnden besluter delegera rätten till att besluta om tilläggs- och ändringsarbeten upp till högst 7 500 € exkl. moms per tilläggs- och ändringsarbete till nämndens ordförande och kommunteknikern.

Protokolljusterarnas signatur			Protokollet framlagt till påseende	Utdragets riktighet bestyrkes
Nämnd 	Kommun- styrelse	Kommun- fullmäktige		Föglö / 2023 Hans-Kristian Skaag Kommuntekniker/byggnadsinspektör



	§ nr	Sammanträdesdatum	Sida
Byggnads- o. tekniska nämnden	13 - 29	06.03.2023	18

ANVISNING OM RÄTTELSEYRKANDE MEDDELANDE OM BESVÄRSFÖRBUD

Besvärsförbud jämte grunder

Då beslutet endast gäller beredning och verkställighet får med stöd av 112 § kommunallagen rättelseyrkande eller besvär inte framföras över följande paragrafer:

§§ 13, 24

Annan grund för besvärsförbud, vilken
Ärenden som avser endast intern organisation och delgivningar.

Paragraferna §§ 14 – 16, 27, 29

Anvisningar om rättelseyrkande

Envar kommunmedlem kan framställa om rättelse genom ett skriftligt rättelseyrkande beträffande följande paragrafer:

§§ 21 – 23, 25 – 26, 28

Yrkandet skall framställas inom 14 dagar från den dagen protokollet framlagts till offentligt påseende.

Rättelseyrkande framställs hos den myndighet som fattat beslutet, dvs.

Byggnads- och tekniska nämnden
Tingsvägen 3
22710 FÖGLÖ


På eget ansvar kan man sända rättelseyrkandet per post eller med bud. Handlingarna för rättelseyrkande bör inlämnas till posten i så god tid, att de hinner fram under fataljetidens sista dag före utgången av ämbetsverkets öppethållningstid.

Framställan om rättelseyrkande skall innehålla

- rättelseyrkandens namn, yrke, boningsort och postadress
- det beslut i vilken rättelse yrkas
- till vilka delar rättelse yrkas och vilka ändringar som påyrkas
- motiveringar till yrkandet

Framställan om rättelseyrkande skall egenhändigt undertecknas av den som yrkar på rättelse eller annan person som befullmäktigats härtill. Om endast denna person undertecknat den, skall också denna persons yrke, boningsort och postadress framgå.

Till skriften skall bifogas beslutet i vilket rättelse sökes, i original eller som en officiellt bestyrkt kopia.

Protokolljusterarnas signatur			Protokollet framlagt till påseende	Utdragets riktighet bestyrkes
Nämnd	Kommun- styrelse	Kommun- fullmäktige		Föglö / 2023
				Hans-Kristian Skaag Kommuntekniker/byggnadsinspektör



	§ nr	Sammanträdesdatum	Sida
Byggnads- o. tekniska nämnden	13 - 29	06.03.2023	19

BESVÄRSUNDERVISNING**Kommunalbesvär**

Förvaltningsbesvär kan i enlighet med 96 § plan- och bygglagen (2008:102) anföras över följande paragrafer;

§§ 17 - 20 _____ Se särskilt anslag.

Förvaltningsbesvär kan i enlighet med 36 § landskapslagen om renhållning anföras över följande paragrafer;

Kommunalbesvär kan i enlighet med 111 § kommunallagen anföras över följande paragrafer:

Besvär skall framställas inom 30 dagar från dagen för delfåendet av beslutet. Kommunmedlem anses ha fått del av beslutet när protokollet framlagts till offentligt påseende.

Besvärsmyndighet **Ålands Förvaltningsdomstol**
Torggatan 16
PB 31
22101 MARIEHAMN


Besvärshandlingarna skall vara inlämnade till besvärsmyndigheten före utgången av besvärstiden. Om besvärstidens sista dag är helgdag, självstyrelsedag, självständighetsdag, första maj, jul- eller midsommarafton eller helgfri lördag, får besvärshandlingarna inlämnas den första vardagen därefter.

Besvärsskriften skall innehålla

- besvärandes namn, yrke, boningskommun och postadress
- det beslut i vilken ändring söks
- till vilka delar ändring söks och vilka ändringar som påyrkas
- motiveringar till ändringsyrkandet

Besvärsskriften skall egenhändigt undertecknas av besvärande eller annan person som uppgjort den. Om endast den som uppgjort besvärsskriften undertecknat den, skall också denna persons yrke, boningsort och postadress framgå.

Till besvärsskriften skall bifogas beslutet i vilket ändring söks, i original eller som en officiellt bestyrkt kopia.

Protokolljusterarnas signatur			Protokollet framlagt till påseende	Utdragets riktighet bestyrkes
Nämnd 	Kommun- styrelse	Kommun- fullmäktige		Föglö / 2023 Hans-Kristian Skaag Kommuntekniker/byggnadsinspektör